


平面計画図
SCALE=1/300

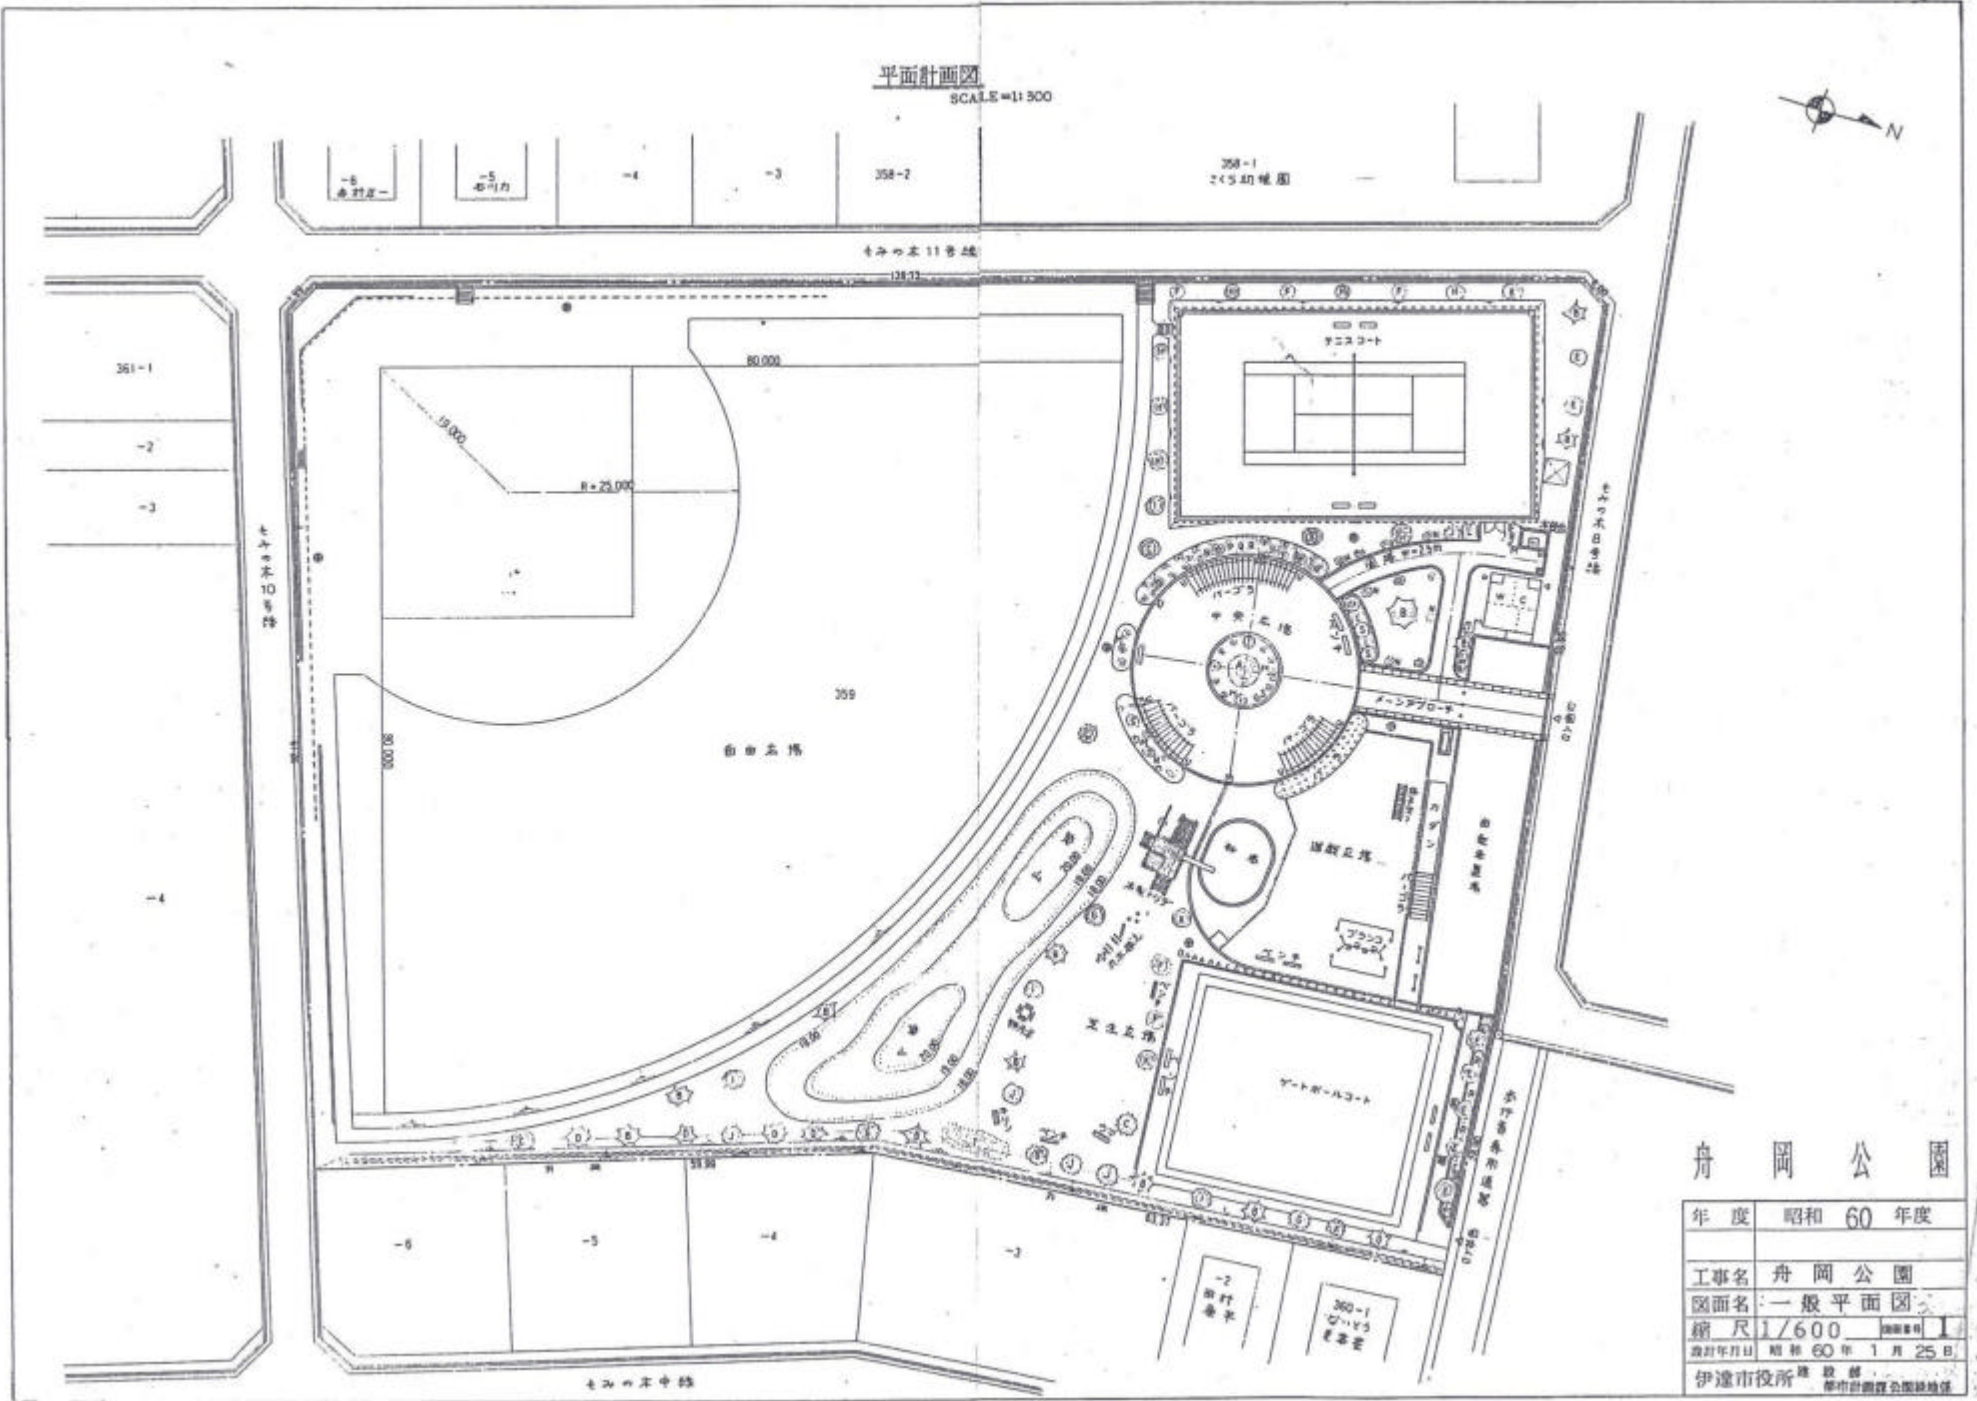

舟岡公園

年度	昭和 60 年度
工事名	舟岡公園
図面名	一般平面図
縮尺	1/600
設計年月日	昭和 60 年 1 月 25 日
伊達市役所 建設部	都市計画課 公園課 作成