


# 室蘭圏都市計画鹿島地区地区計画 計画図

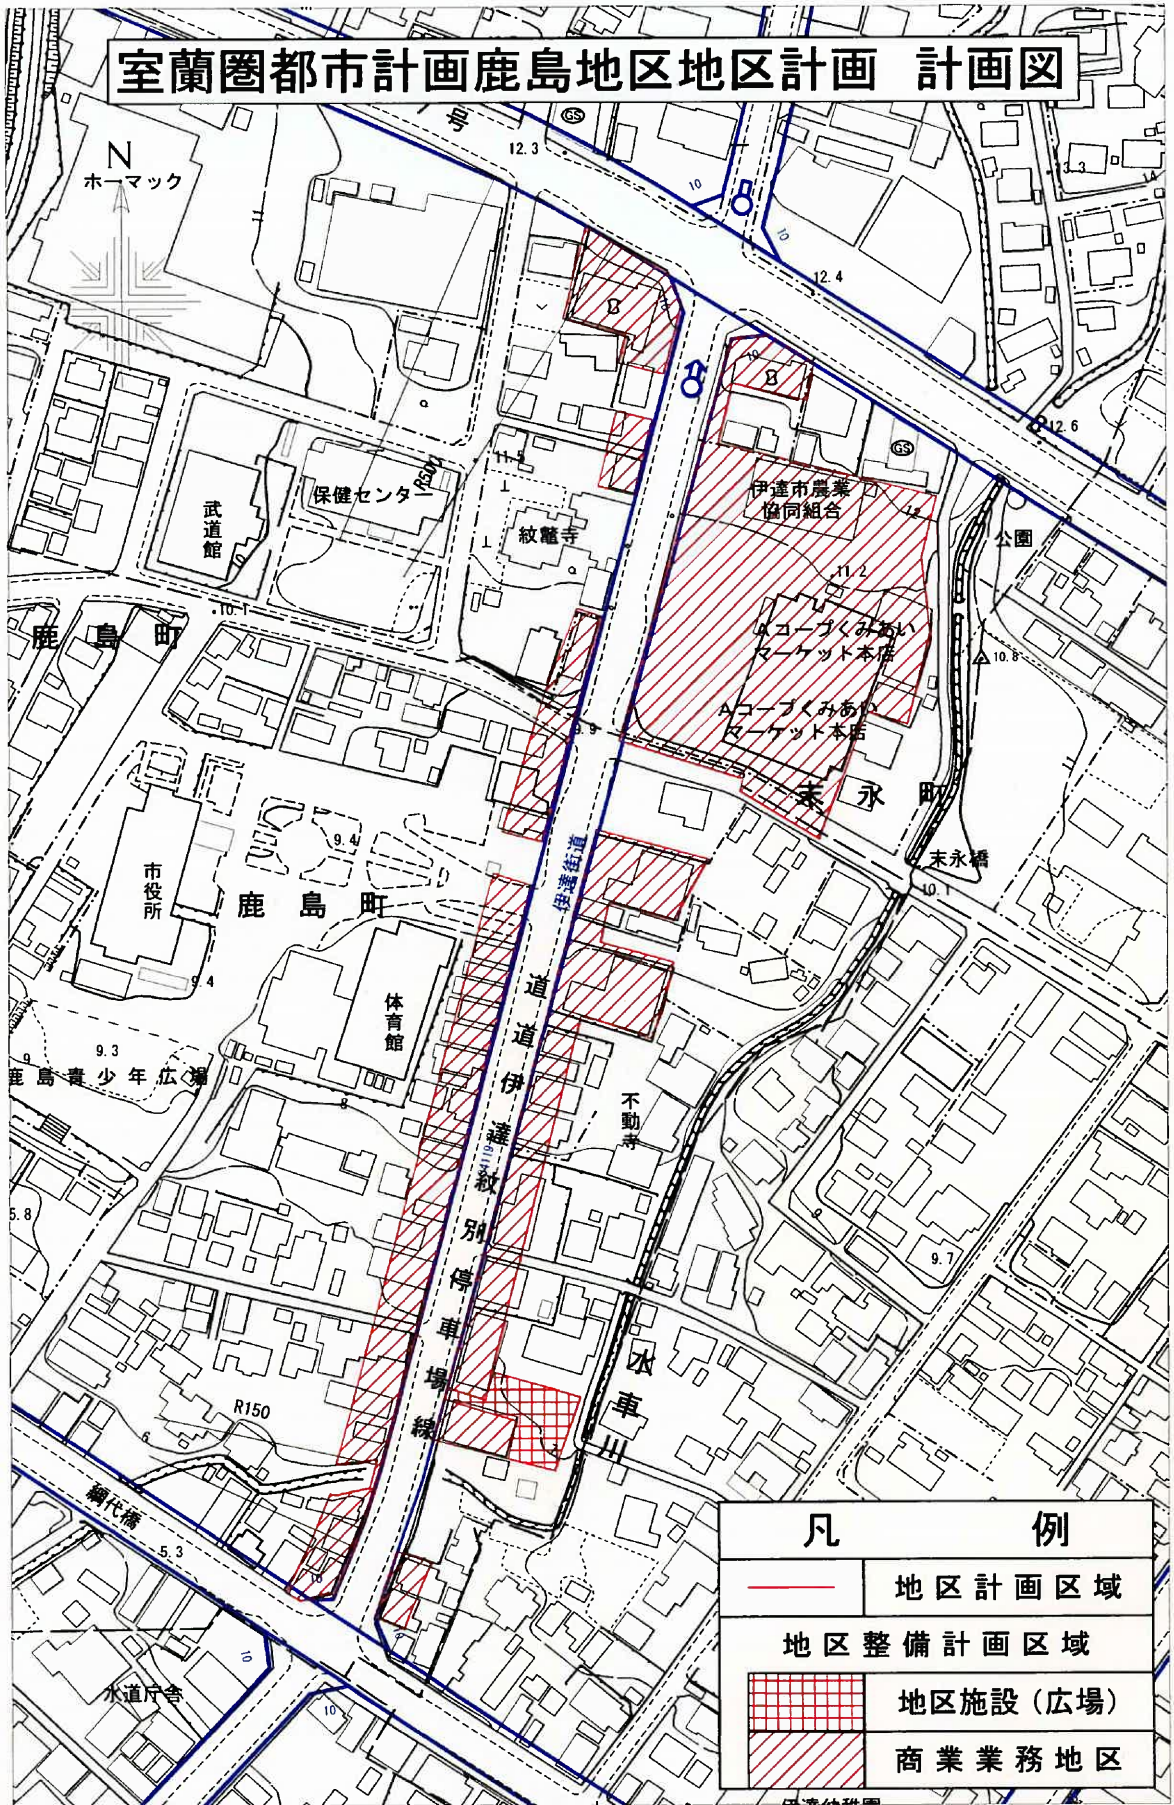

凡 例	
	地区計画区域
	地区整備計画区域
	地区施設(広場)
	商業業務地区

0 50 100 200m

1:2500