


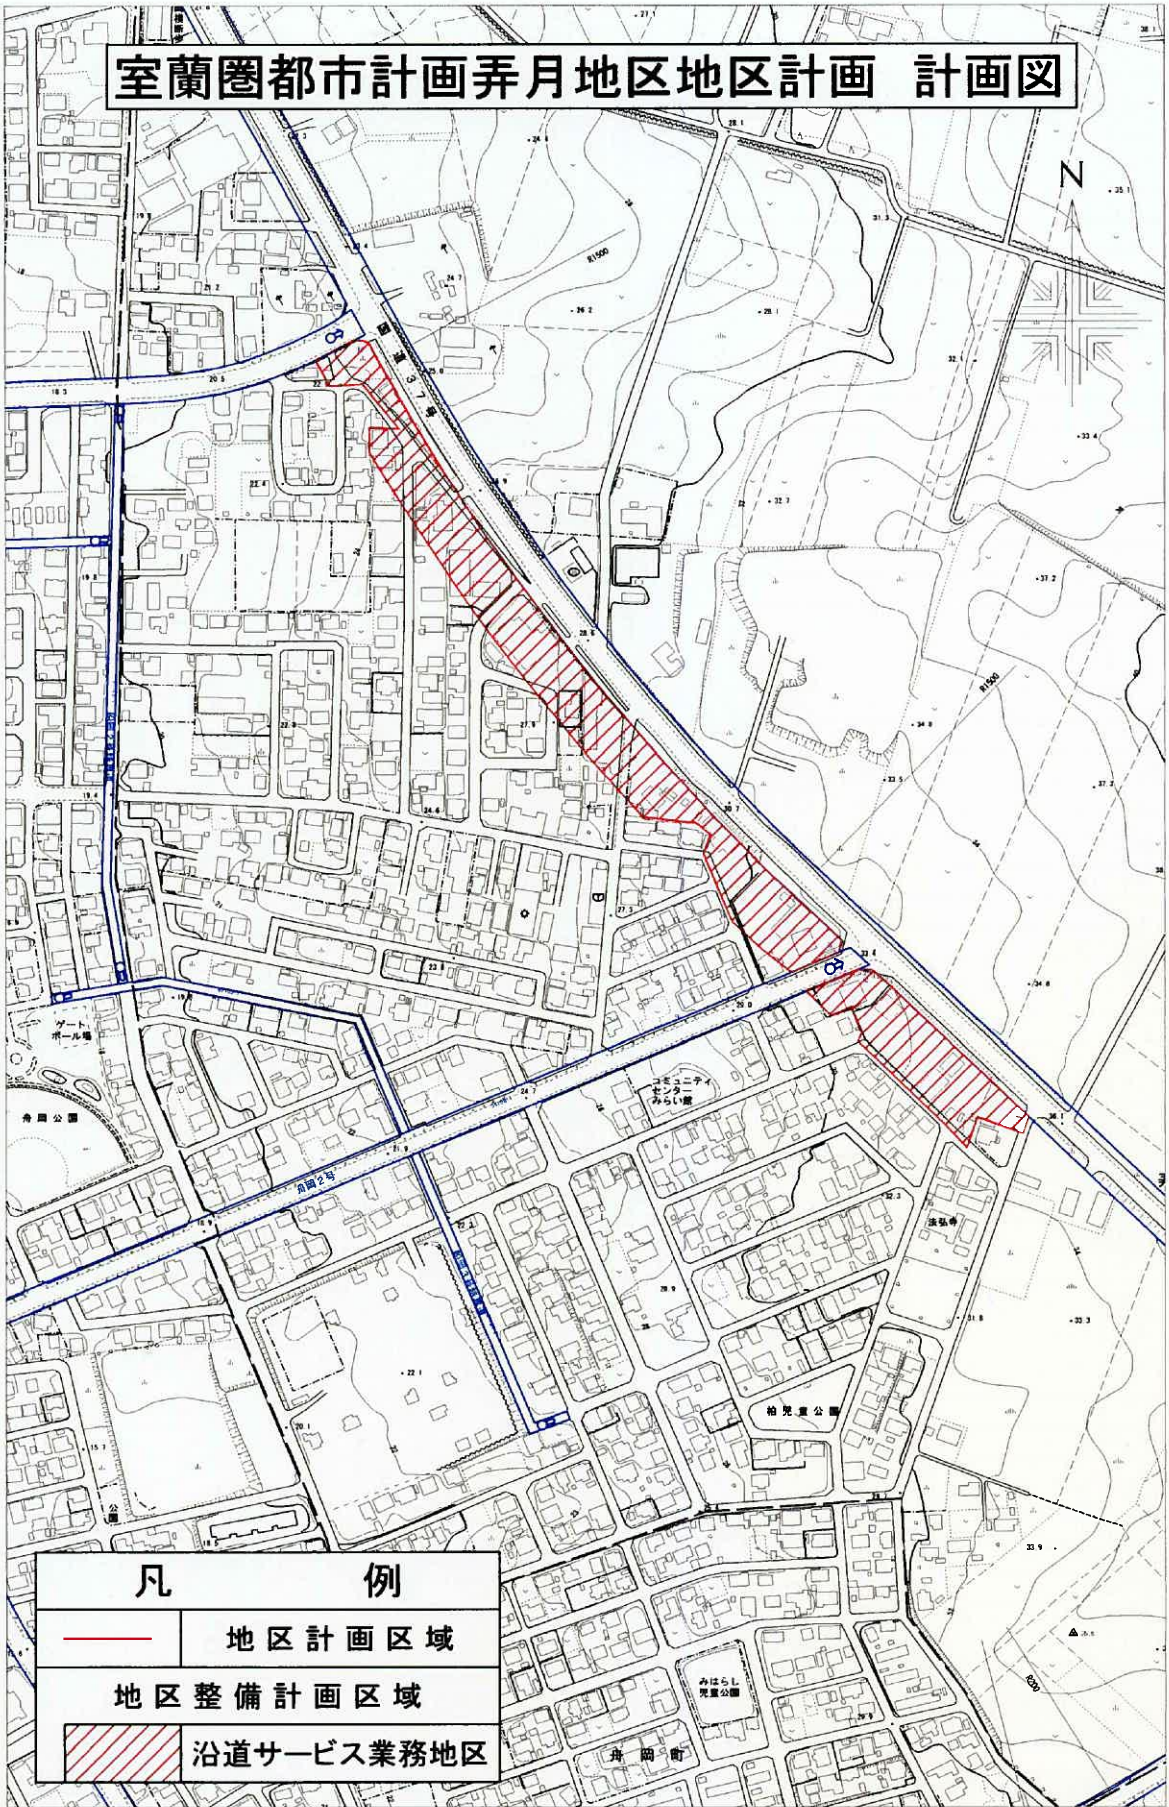


室蘭圏都市計画弄月地区地区計画 計画図



凡 例	
	地区計画区域
	地区整備計画区域
	沿道サービス業務地区

0 50 100 200 300 400 500m

1:5000