


室蘭圏都市計画プライム・ヘルシータウン地区地区計画 計画図

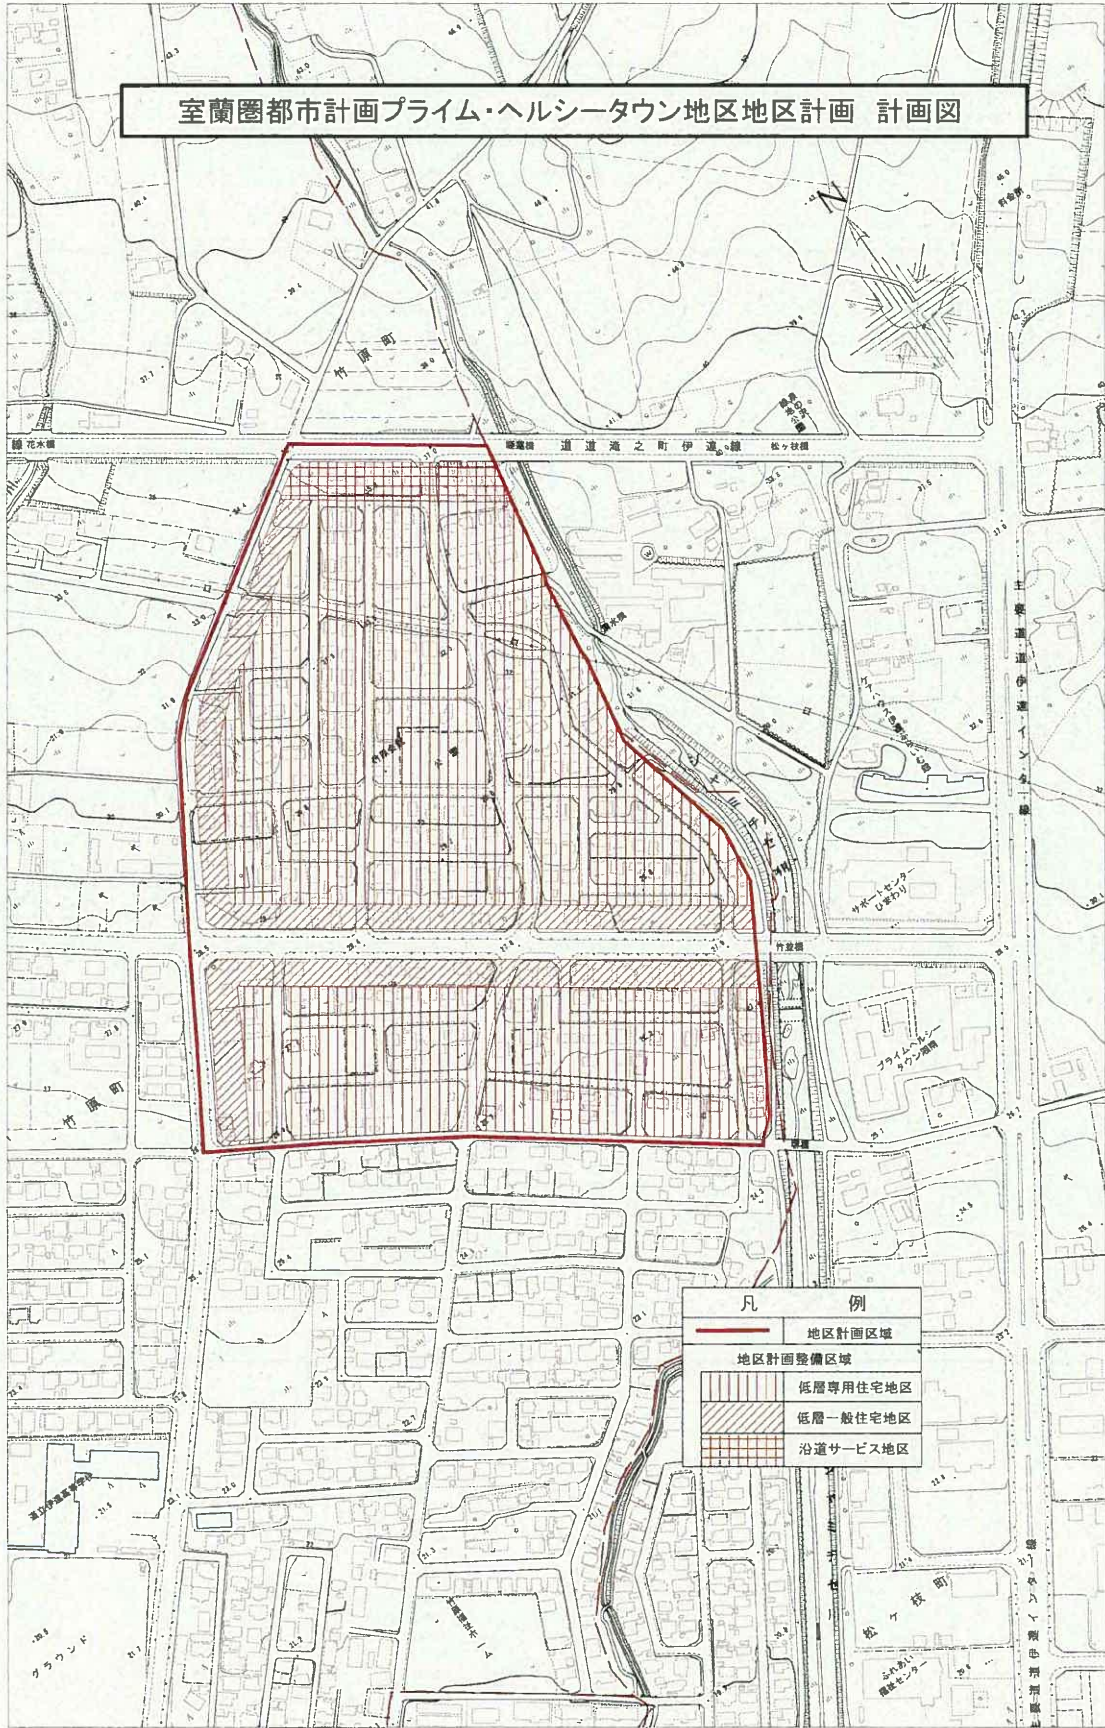

0 50 100 200 300 400 500m

1:5000