


フロンティア公園

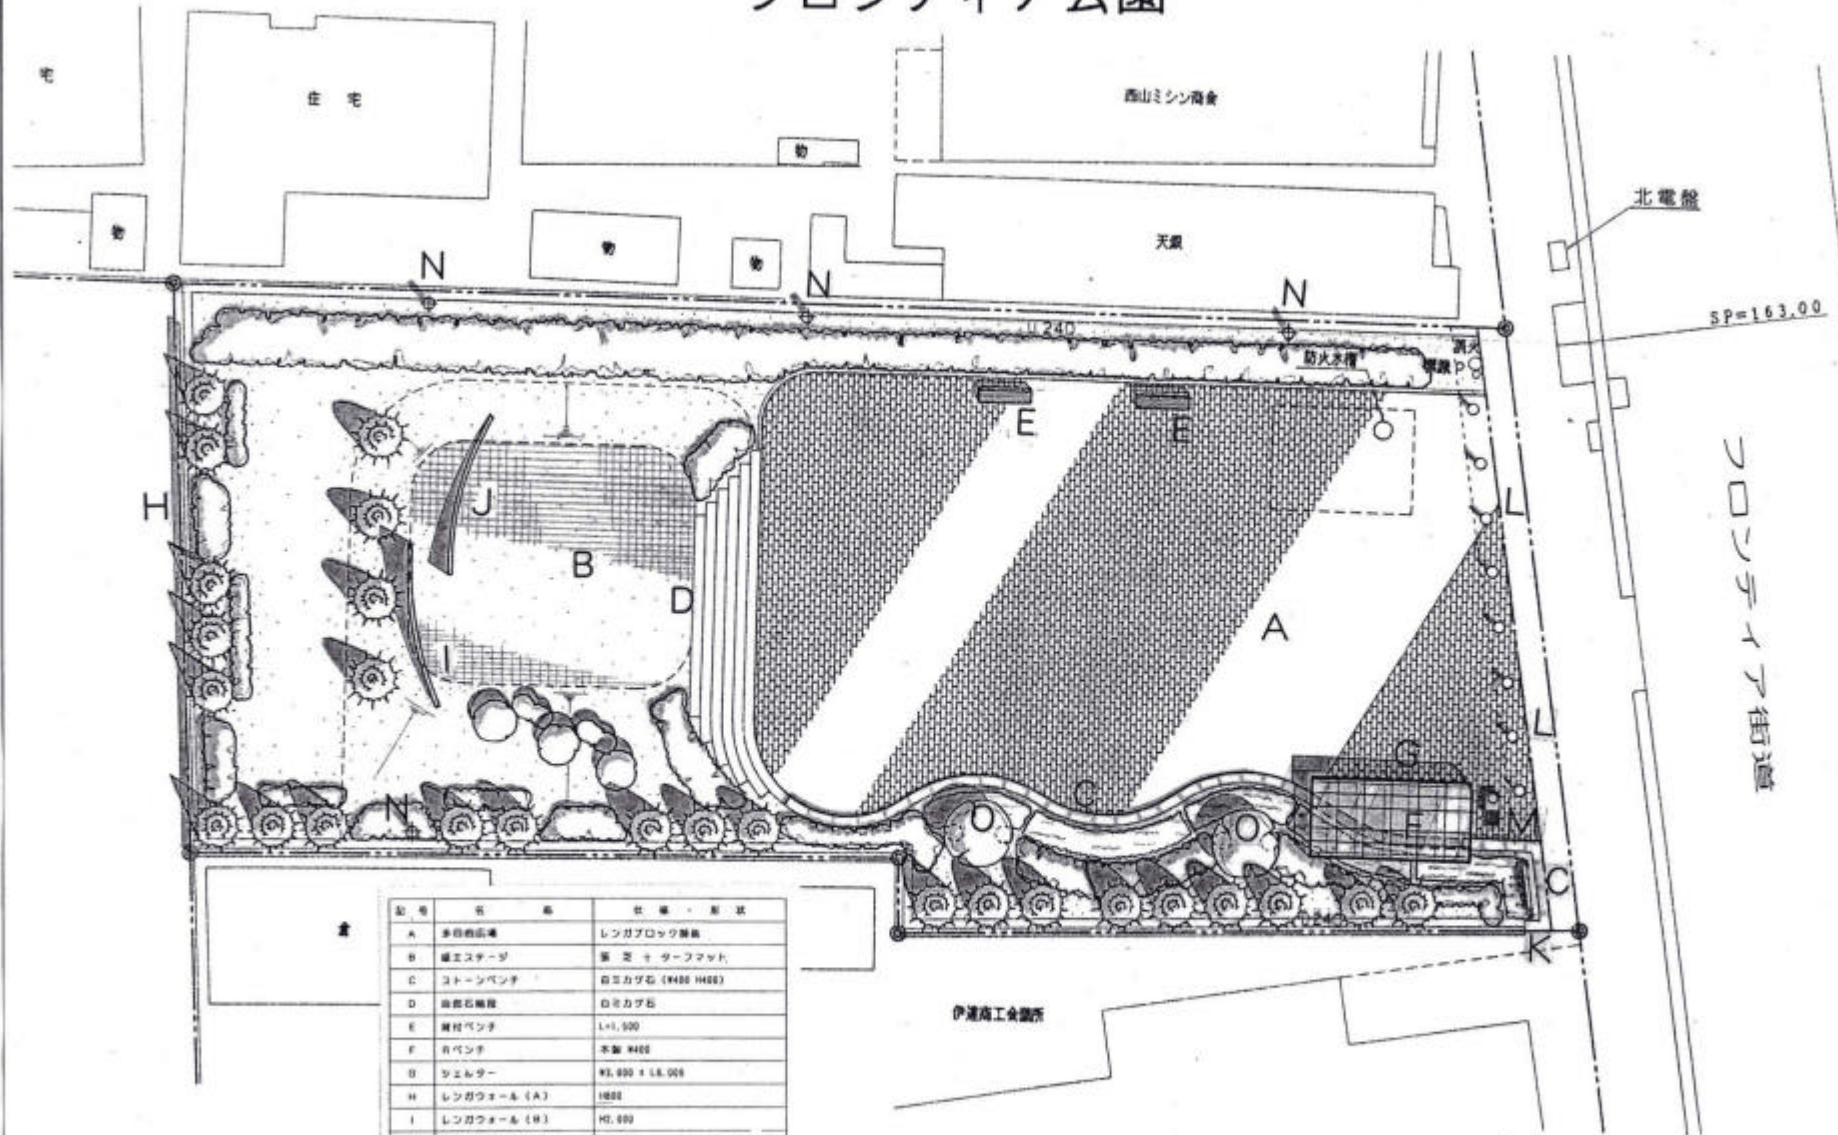

記号	名称	数量・形状
A	多目的広場	レンガブロック舗装
B	遊具ステージ	築芝ターフマット
C	コトーンベンチ	白豆カゴ石 (H400 H600)
D	遊具石舗装	白豆カゴ石
E	雑草ベンチ	L=1,500
F	石ベンチ	本舗 H400
G	サニタリー	H1,800 × L8,000
H	レンガウォール (A)	H800
I	レンガウォール (B)	H1,800
J	レンガウォール (C)	H1,800
K	欄干	レンガウォール H1,150
L	排水溝	埋込式 4100 H600
M	水取付	H400 L750
N	砂目	アルミ製 H1,170
O	埋込灯	平埋込式 4300