
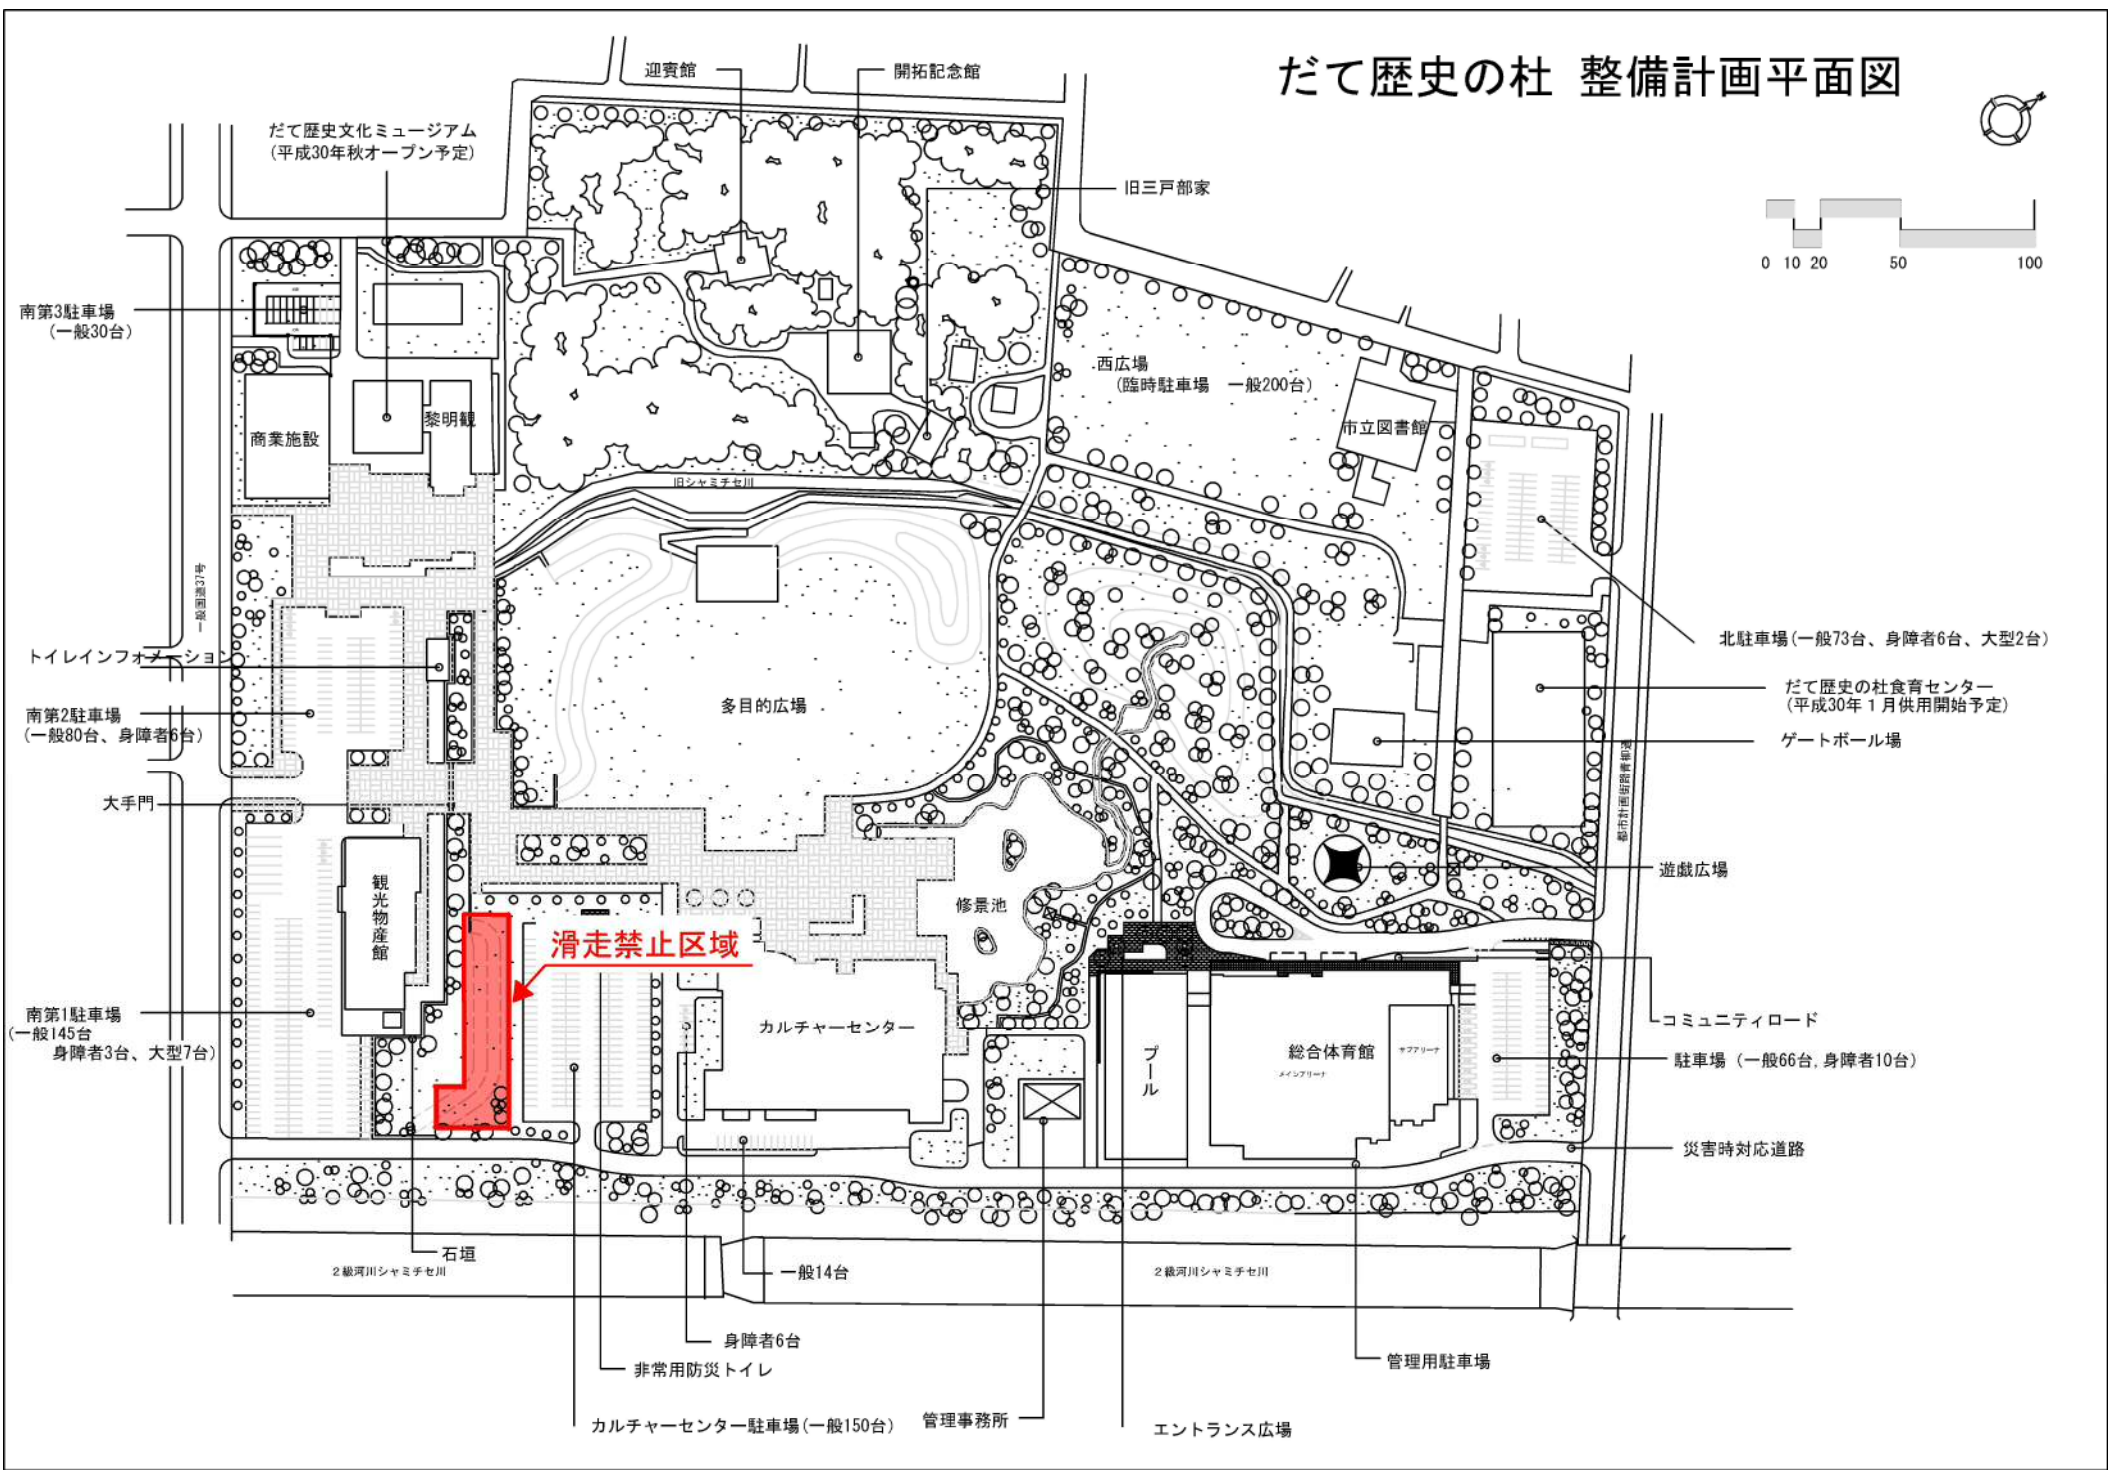


# だて歴史の杜 整備計画平面図

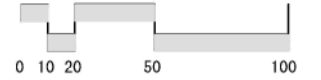

だて歴史文化ミュージアム  
(平成30年秋オープン予定)

迎賓館 開拓記念館

旧三戸部家

南第3駐車場  
(一般30台)

西広場  
(臨時駐車場 一般200台)

商業施設 黎明観

市立図書館

旧シラミチセ川

トイレインフォメーション

南第2駐車場  
(一般80台、身障者6台)

北駐車場(一般73台、身障者6台、大型2台)

だて歴史の杜食育センター  
(平成30年1月供用開始予定)

ゲートボール場

大手門

観光物産館

遊戯広場

修景池

滑走禁止区域

南第1駐車場  
(一般145台、身障者3台、大型7台)

カルチャーセンター

コミュニティロード

駐車場(一般66台、身障者10台)

石垣  
2級河川シャミチセ川

一般14台

2級河川シャミチセ川

身障者6台

非常用防災トイレ

管理用駐車場

災害時対応道路

カルチャーセンター駐車場(一般150台)

管理事務所

エントランス広場