



室蘭圏都市計画 伊達市都市計画図

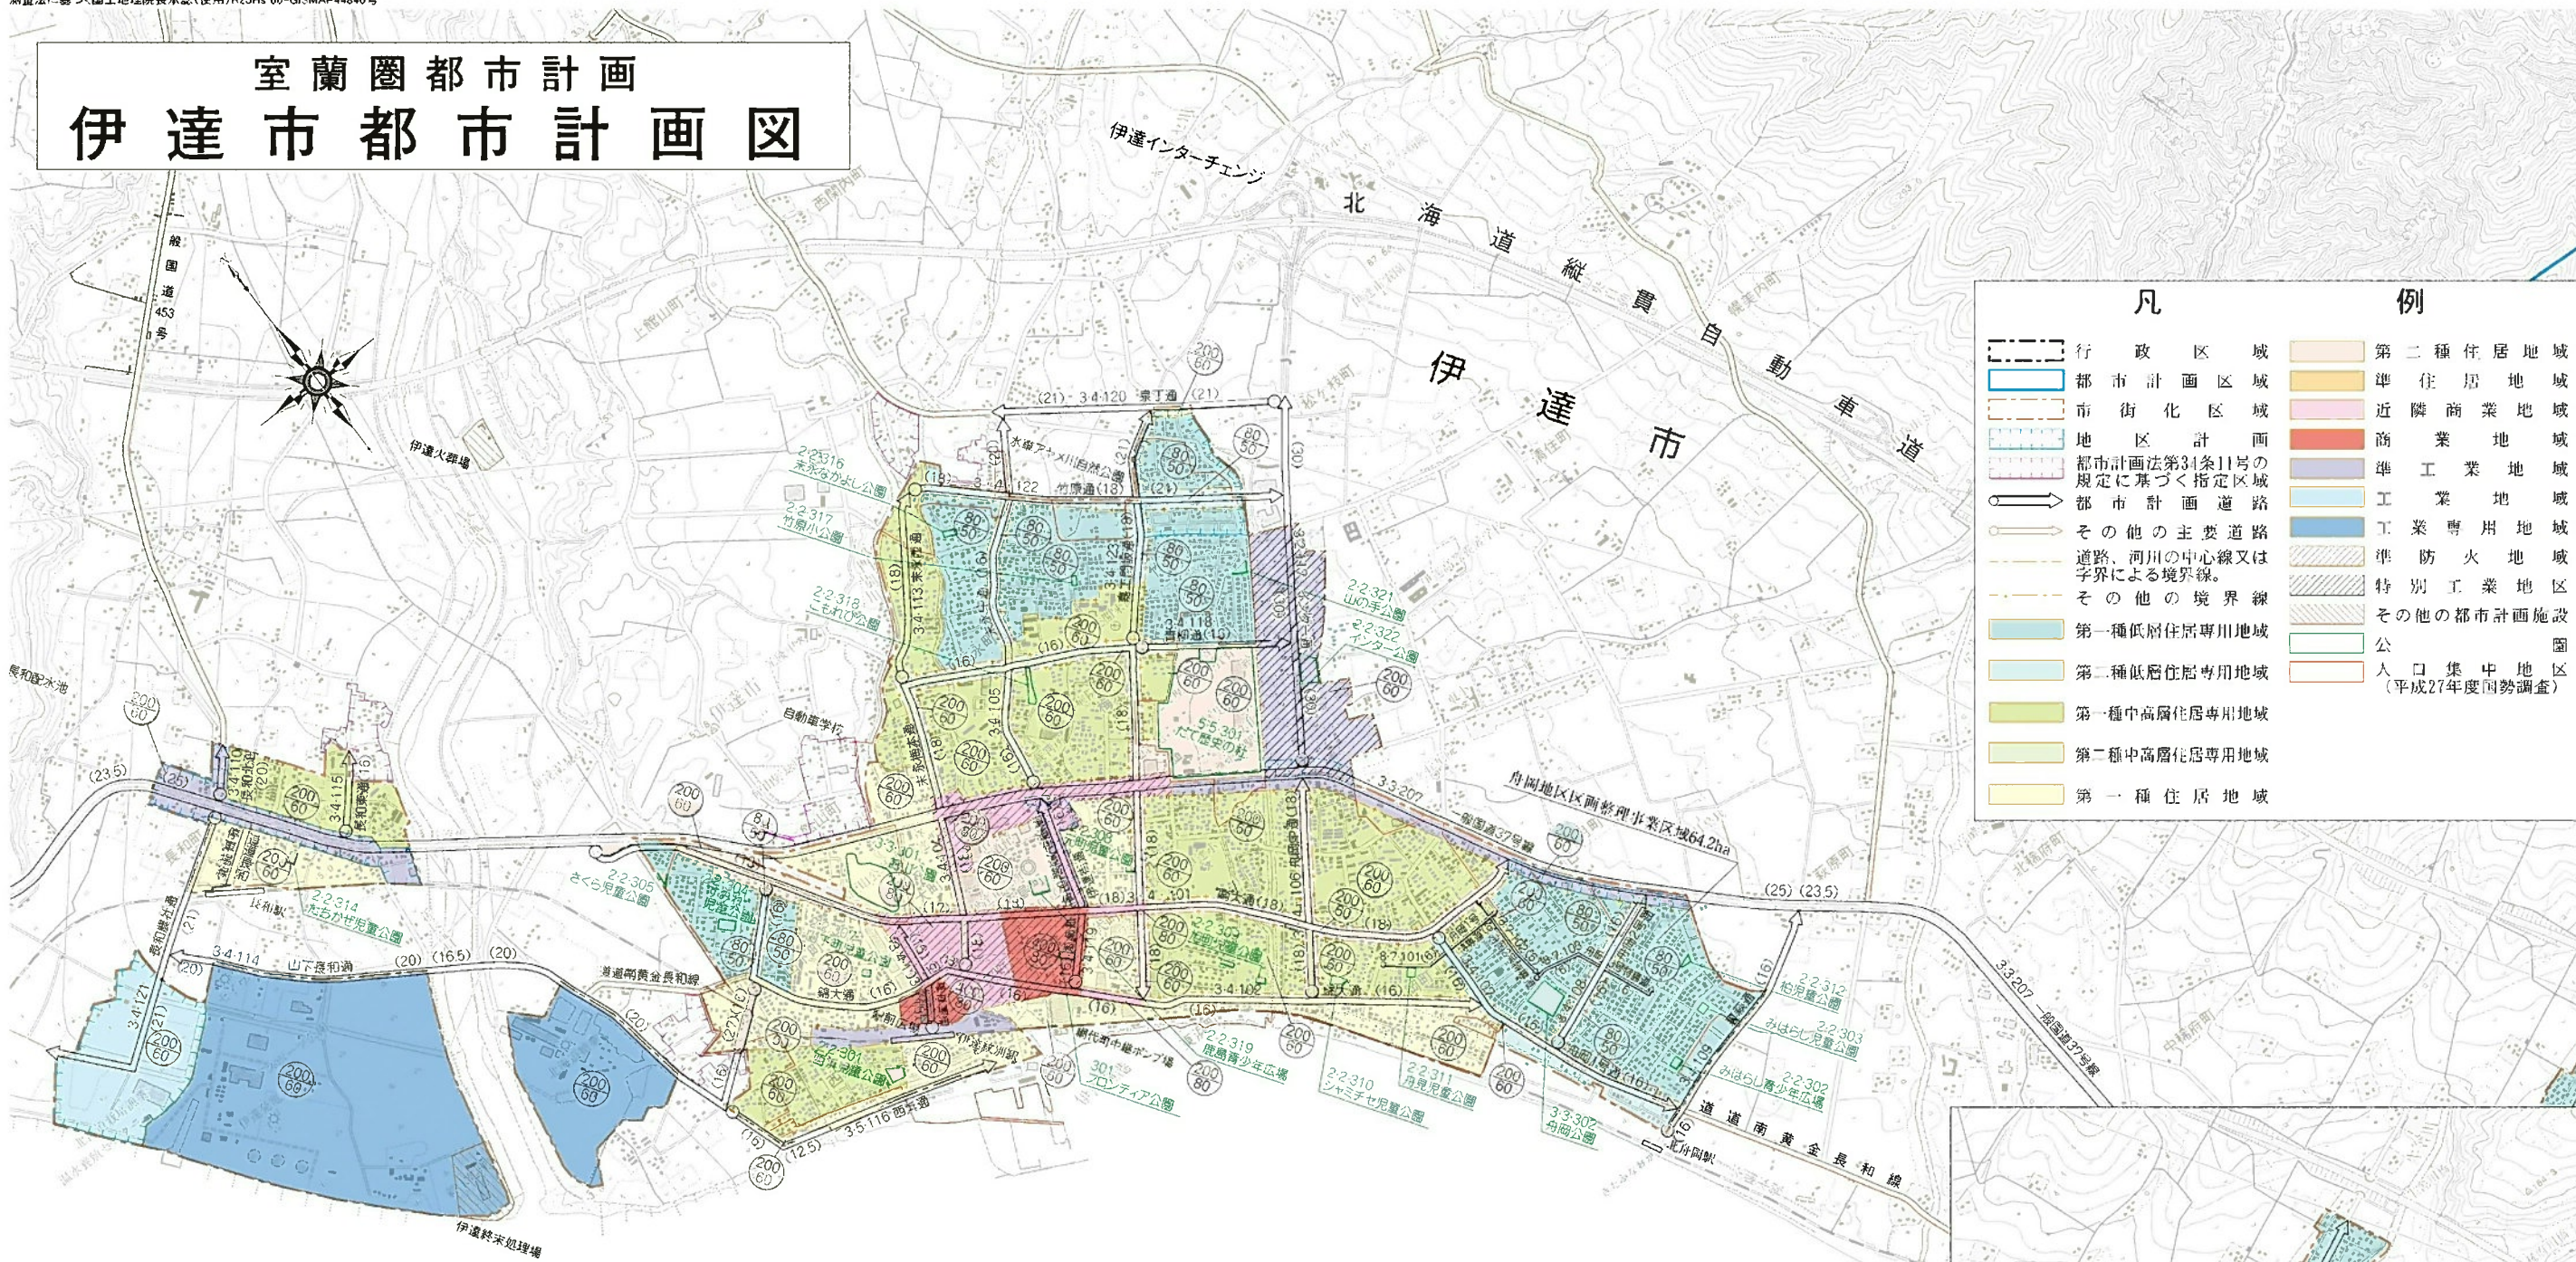

凡 例			
	行政区域		第二種住居地域
	都市計画区域		準住居地域
	市街化区域		近隣商業地域
	地区計画		商業地域
	都市計画法第34条11号の規定に基づく指定区域		準工業地域
	都市計画道路		工業地域
	その他の主要道路		工業専用地域
	道路、河川の中心線又は 子界による境界線		準防火地域
	その他の境界線		特別工業地区
	第一種低層住居専用地域		その他の都市計画施設
	第一種低層住居専用地域		公園
	第一種中高層住居専用地域		人口集中地区 (平成27年度国勢調査)
	第二種中高層住居専用地域		
	第一種住居地域		

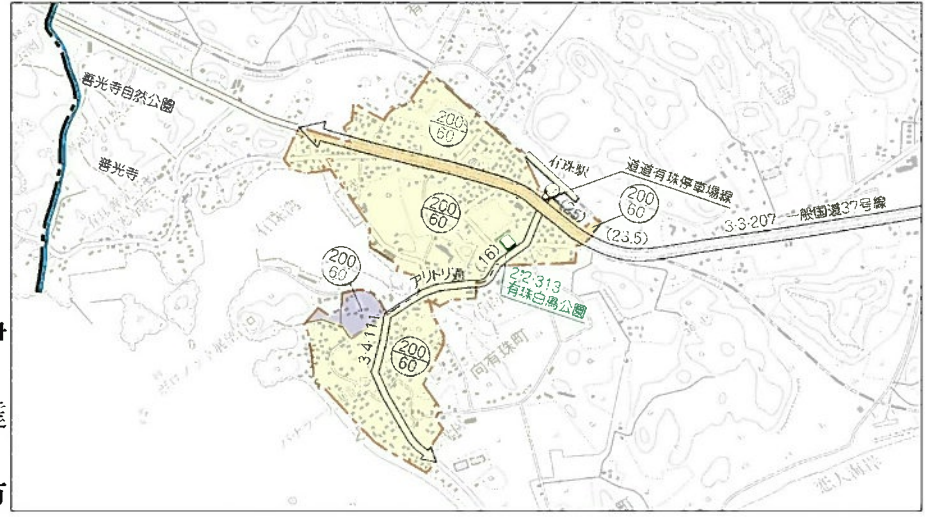

伊達市