


だて歴史の杜カルチャーセンター 舞台平面図

舞台間口 18m~15m
(約10間~8間)
プロセニウム高 8.5m~8.1m
(約4.7間~4.5間)
舞台奥行 12.6m
(約7間)

記号	仕様
Ⓜ	マイクコンセント
Ⓢ	スピーカーコンセント
Ⓞ	マルチコネクター盤
Ⓜ	C型30Aコンセント
■	仮設分電盤
	3 4W 182/100V 60KVA
	3 3W 200V 30KVA

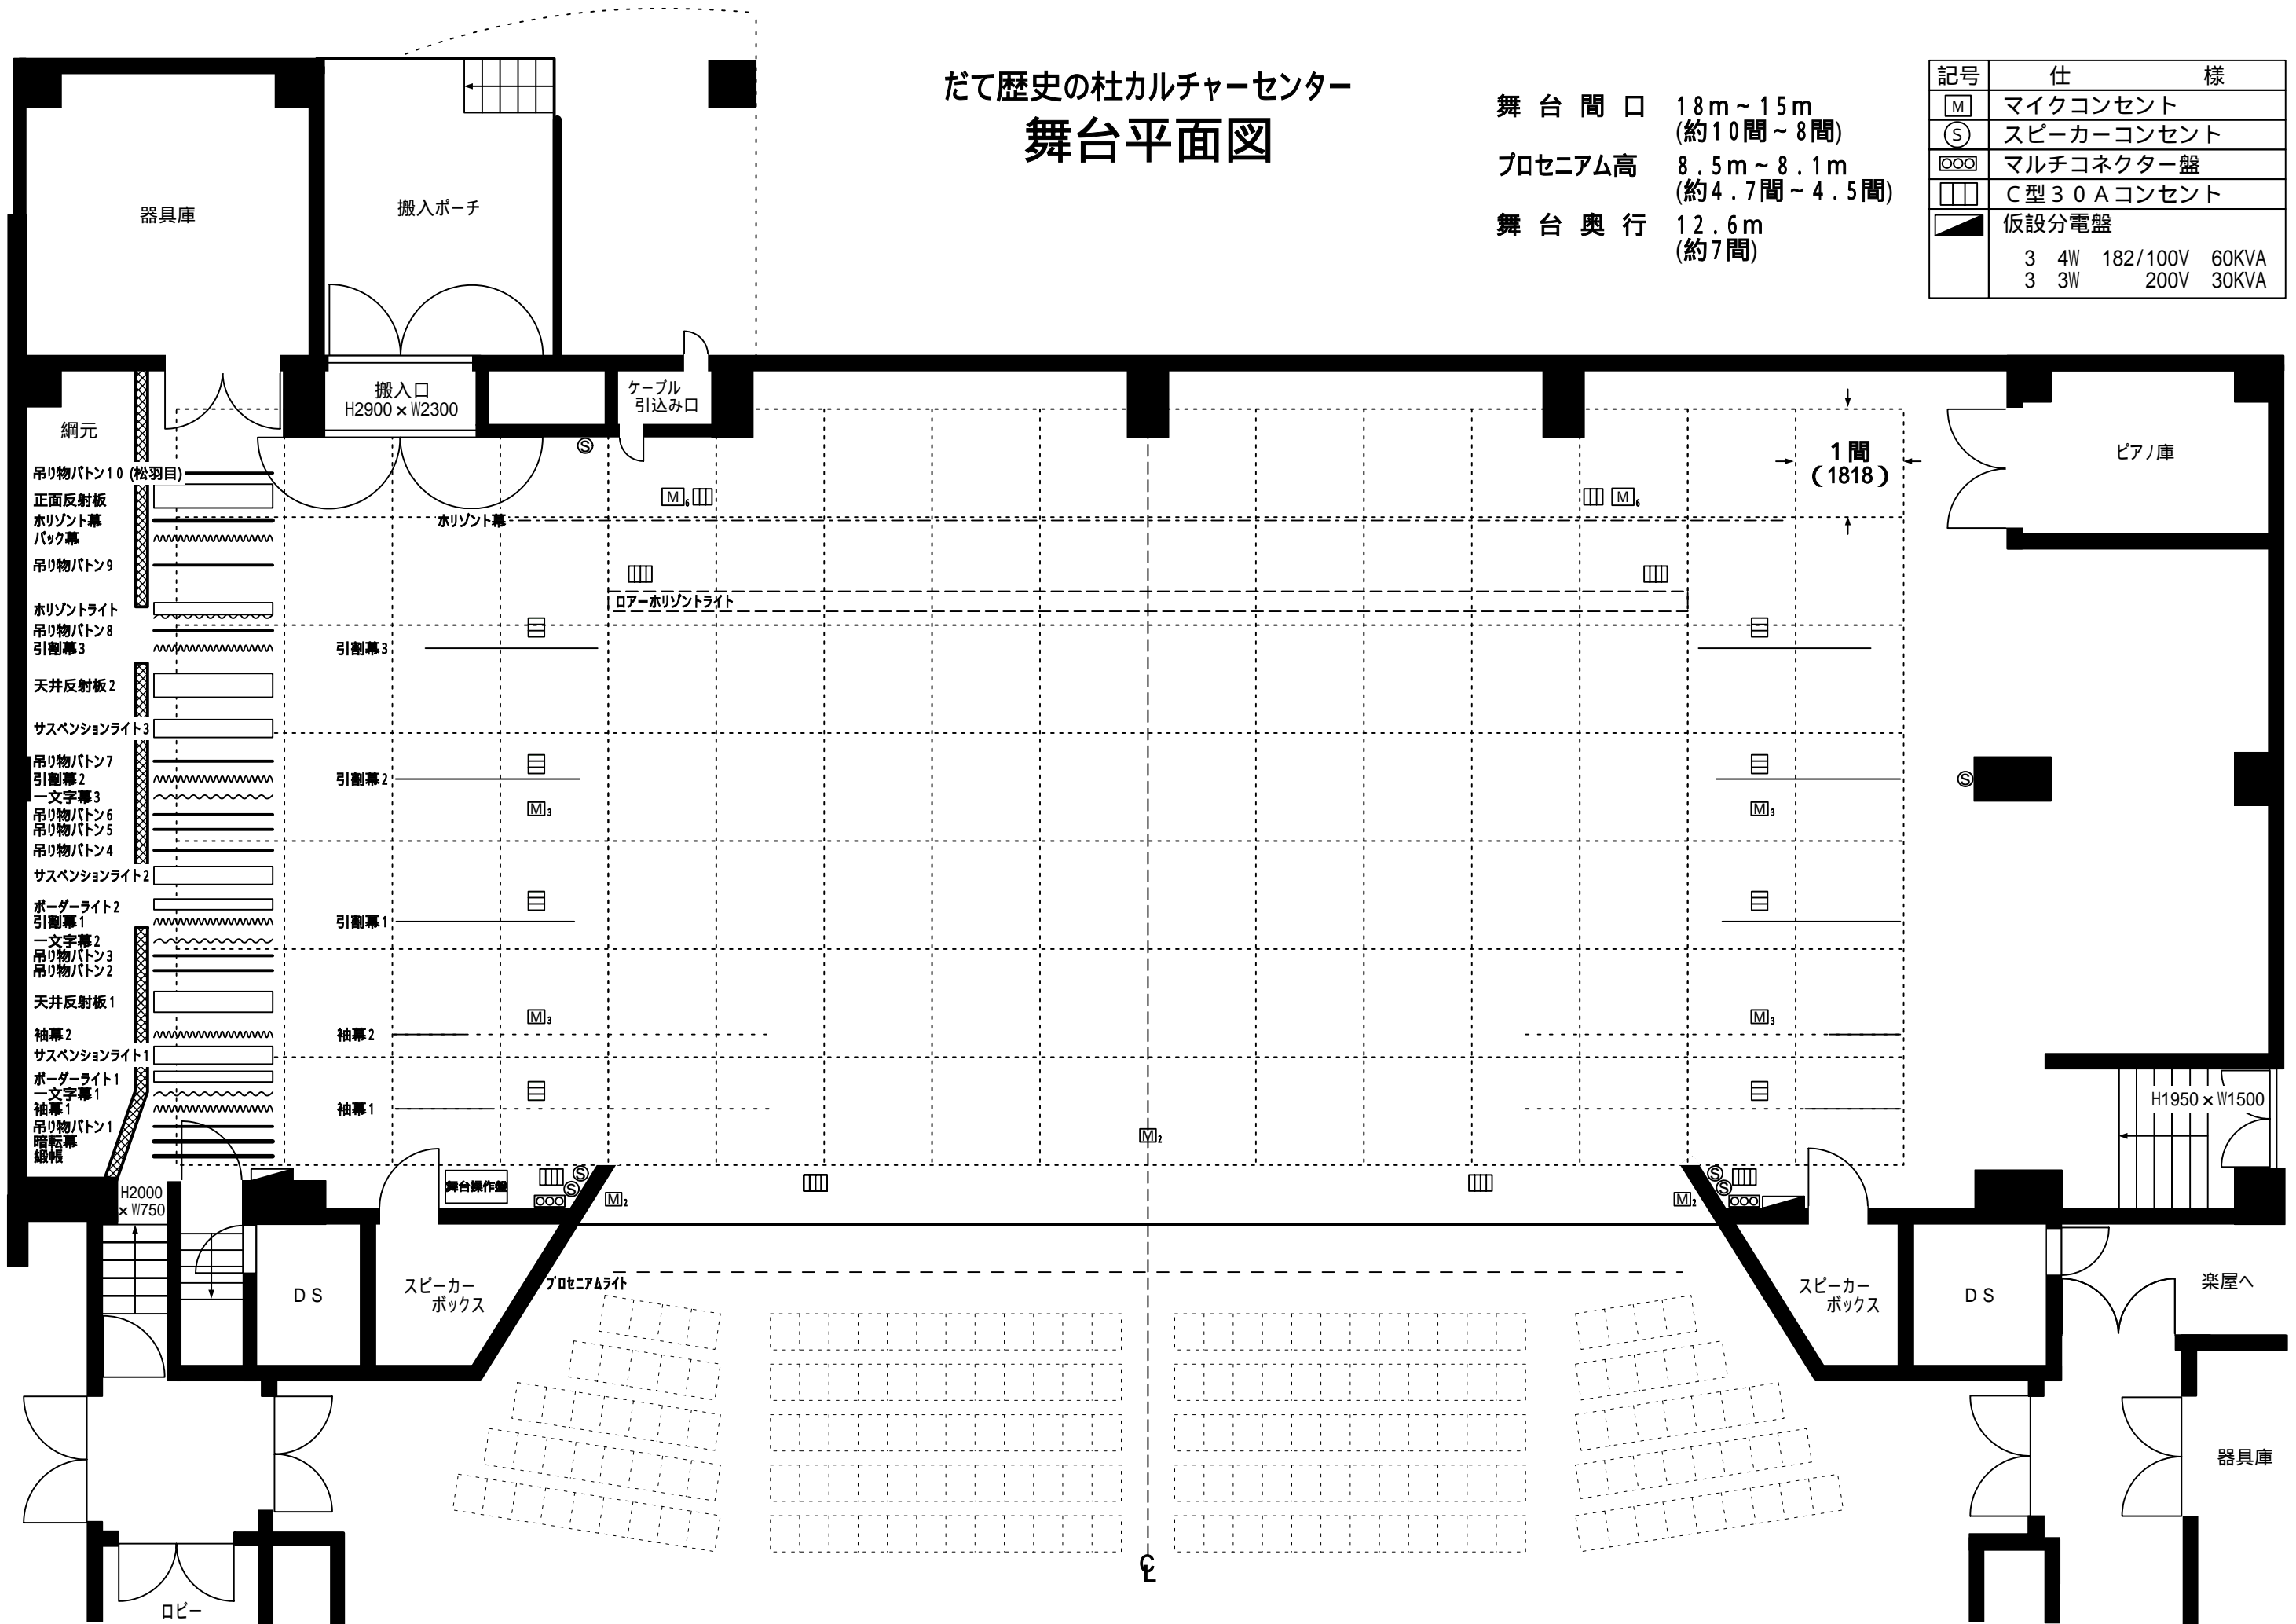

- 網元
- 吊り物バトン10 (松羽目)
- 正面反射板
- 水平幕
- バック幕
- 吊り物バトン9
- 水平ソフトライト
- 吊り物バトン8
- 引割幕3
- 天井反射板2
- サスペンションライト3
- 吊り物バトン7
- 引割幕2
- 一文字幕3
- 吊り物バトン6
- 吊り物バトン5
- 吊り物バトン4
- サスペンションライト2
- ボーダーライト2
- 引割幕1
- 一文字幕2
- 吊り物バトン3
- 吊り物バトン2
- 天井反射板1
- 袖幕2
- サスペンションライト1
- ボーダーライト1
- 一文字幕1
- 袖幕1
- 吊り物バトン1
- 暗転幕
- 銀帳

H1950 x W1500

H2000 x W750

DS

スピーカーボックス

プロセニウムライト

スピーカーボックス

DS

楽屋へ

楽器庫

ロビー